

ΕΦΗΜΕΡΙΣ ΤΗΣ ΚΥΒΕΡΝΗΣΕΩΣ
ΤΗΣ ΕΛΛΗΝΙΚΗΣ ΔΗΜΟΚΡΑΤΙΑΣ

ΑΘΗΝΑ
15 ΙΟΥΝΙΟΥ 1984

ΤΕΥΧΟΣ ΤΕΤΑΡΤΟ

ΑΡΙΘΜΟΣ ΦΥΛΛΟΥ
355

ΠΕΡΙΕΧΟΜΕΝΑ

ΑΠΑΛΛΟΤΡΙΩΣΕΙΣ

ΑΠΟΦΑΣΕΙΣ

ΑΝΑΚΟΙΝΩΣΕΙΣ

ΠΟΛΕΟΔΟΜΙΑ

ΑΠΟΦΑΣΕΙΣ

ΑΝΑΚΟΙΝΩΣΕΙΣ

ΑΠΑΛΛΟΤΡΙΩΣΕΙΣ

ΑΠΟΦΑΣΕΙΣ

Αριθ. 228 (1)

Αναγκαστική απαλλοτρίωση ακινήτου ιδιοκτησίας Κληρ. Χάγιου στην Κοινότητα Τριποτάμου Ν. Αρκαδίας.

Ο ΠΡΟΕΔΡΟΣ ΤΗΣ ΚΟΙΝΟΤΗΤΟΣ ΤΡΙΠΟΤΑΜΟΥ

'Εχοντας υπόψιν: 1) Τις διατάξεις του άρθρου 82 παρ. 3 του Νόμου 1416/1984 «περί αναγκαστικών απαλλοτριώσεων», 2) Την υπ' αριθ. 4/84 απόφαση του Κοιν. Συμβουλίου Τριποτάμου «περί αναγκαστικής απαλλοτριώσεως στη θέση Αγία Παρασκευή εκτάσεως εμβ. 452,12 τ.μ. ιδιοκτησίας κλ/μών Χάγιου» κηρύσουμε αναγκαστική απαλλοτρίωση για λόγους δημόσιας ωφέλειας.

Η παρούσα να δημοσιευθεί στην Εφημερίδα της Κυβερνήσεως.

Εν Τριποτάμω τη 15 Μαΐου 1984

Ο Πρόεδρος
ΦΩΤΗΣ ΚΟΝΤΟΣ

Αριθ. 336 (2)

Κήρυξη αναγκαστικής απαλλοτρίωσης ακινήτου στο συν/σμό Αγίου Γεωργίου Κοινότητας Κυψέλης Νομού 'Αρτας.

Ο ΠΡΟΕΔΡΟΣ ΤΗΣ ΚΟΙΝΟΤΗΤΑΣ ΚΥΨΕΛΗΣ

Με τις αριθμ. 25/5.6.1983 και 2/4.3.1984 αποφάσεις του Κοινοτικού Συμβουλίου Κυψέλης που εκδόθηκαν σύμφωνα με τις διατάξεις των άρθρων 202 και 203 του Νόμου 1035/1980 και του Ν.Δ. 797/1971 κηρύχθηκε αναγκαστική απαλλοτρίωση ακινήτου στο συν/σμό Αγίου Γεωργίου, για τη διαπλάτυνση Κοινοτικού δρόμου, σε βάρος του Κωνσταντίνου Γεωργίου Δασκάλου εμβαδού 60,80 τ.μ.

Η απαλλοτρίωση αυτή κηρύσσεται υπέρ της Κοινότητας Κυψέλης και με δαπάνη αυτής.

Οι αριθμ. 25/5.6.1983 και 2/4.3.1984 αποφάσεις του Κοινοτικού Συμβουλίου Κυψέλης επικυρώθηκαν με την ΕΣ. 3488/6.4.1984 όμοια της Νομαρχίας 'Αρτας.

Κυψέλη, 9 Μαΐου 1984

Ο Πρόεδρος
ΓΕΩΡΓΙΟΣ Κ. ΠΟΥΡΝΑΡΑΣ

Αριθ. 2258 (3)

Αναγκαστική απαλλοτρίωση ακινήτων στο Δήμο Διδυμοτείχου.

Ο ΔΗΜΑΡΧΟΣ ΔΙΔΥΜΟΤΕΙΧΟΥ

Με τις 206/83 και 35/84 αποφάσεις του Δημοτικού Συμβουλίου Δήμου Διδυμοτείχου, εγκρίθηκε η αναγκαστική απαλλοτρίωση των ακινήτων συνολικής έκτασης 380,28 μ2, των:

Κομνηνάκη Χρήστου 157,81 μ2.

Κομνηνάκη Σουλτάνας συζ. Χρήστου 50,96 μ2.

Κομνηνάκη Κωνσταντίνου του Χρήστου 42,21 μ2.

Κομνηνάκη Γεωργίου του Χρήστου 46,78 μ2.

Κομνηνάκη Αθανασίας του Χρήστου 33,08 μ2.

Κομνηνάκη Φωτεινής του Χρήστου 49,44 μ2.

Διδυμότειχο, 15 Μαΐου 1984

Ο Δήμαρχος
ΓΙΑΝΝΗΣ ΝΙΚΟΛΑ·Ι·ΔΗΣ

Αριθ. 1590 (4)

Κήρυξη ως αναδασωτέας δημόσιας χορτολιβαδικής έκτασης δύο στρεμμάτων και τετρακοσίων ογδόντα χιλιοστών του στρέμματος (2,480) στη θέση Κανάλη περιφερείας Κοινότητος Επισκοπής-Βρύσης Ν. Ευβοίας.

Ο ΔΙΕΥΘΥΝΤΗΣ ΔΑΣΩΝ

Έχοντας υπόψη:

1. Τις διατάξεις για Διοικητική Αποκέντρωση και την 19720/13.9.83 απόφαση του Νομάρχη Ευβοίας «περί αναθέσεως αρμοδιοτήτων υπογραφής υπηρεσιακών εγγράφων».

2. Τις διατάξεις του άρθρου 117 παρ. 3 του Συντάγματος της Χώρας.

3. Τις διατάξεις του Ν. 998/79 «περί Προστασίας Δασών και δασικών εκτάσεων της Χώρας» και ειδικότερα: α) του άρθρου 41 παρ. 1, β) άρθρου 38.

4. Τις διατάξεις των δ/γών του Υπ. Γεωργίας: α) 160417/1180/8.7.80, β) 182447/3049/24.9.80.

5. Τη 1240/24.4.1984 αναφορά του Δασαρχείου Αλιβερίου περί κηρύξεως ως αναδασωτέας της αναφερομένης δασικής έκτασης που κάηκε την 25.12.1984, αποφασίζουμε:

Κηρύσσουμε ως αναδασωτέα με σκοπό τη διατήρηση του χαρακτήρα του δάσους και την προστασία και ανάπτυξη της δασικής βλαστήσεως κ.λπ. τη δημοσία χορτολιβαδική έκταση δύο στρεμμάτων και τετρακοσίων ογδόντα χιλιοστών του στρεμ. (2,480) που βρίσκεται στη θέση «Κανάλη» Κοινότητος Επισκοπής - Βρύσης Ν. Ευβοίας και προσδιορίζεται από τα στοιχεία ΑΒΓΔΕΖΗΑ και έχει όρια:

Ανατολικά: Ελαιοκτήματα και δημοσία χορτολιβαδική έκταση.

Δυτικά: Δημοσία χορτολιβαδική έκταση 10 μ. και πέρα δρόμος.

Βόρεια: Ελαιοκτήματα Δ. Κοκκάλα και δημοσία χορτ. έκταση.

Νότια: Δημοσία χορτολιβαδική έκταση, όπως φαίνεται στο συνημμένο τοπογραφικό διάγραμμα που αποτελεί αναπόσπαστο μέρος της παρούσας απόφασης.

Η απόφαση αυτή να δημοσιευθεί στην Εφημερίδα της Κυβερνήσεως.

Χαλκίδα, 14 Μαΐου 1984

Με εντολή Νομάρχη
Ο Διευθυντής Δασών
ΠΑΝ. ΟΙΚΟΝΟΜΙΔΗΣ

ΣΧΕΔΙΑΓΡΑΜΜΑ

κυρώσεως δημοσίας χορτολ/κής ..εκτάσεως στη θέση ". Κανάλη "......
περιφερείας Κοινότητος... Βρύσης . Ν. Ευβοίας
Στοιχεία εκτάσεως. ΑΒΓΔΕΖΗΘΑ ....Εμβαδό ..2,48....στρέμματα

ΚΛΙΜΑΞ 1:500

Β

Α – Β: 25,00
Β – Γ: 50,00
Γ – Δ: 10,00
Δ – Ε: 40,00
Η – Θ: 15,00
Θ – Α: 40,00

Ζ έκτασης

λωρίδα δημοσίας χορτολιβαδικής εκτάσεως πλάτους 10 μ, και πέραν αγροτικός δρόμος

ελαιόκτημα Δημ. Κοκκάλα

δημοσία χορτολιβαδική

δημοσία χορτολ. έκταση

15-4-84

ΘΕΩΡΗΘΗΚΕ
Κύμη ...9 Απριλίου...1984
Ο Δασάρχης Αλιβερίου

Κύμη .9 Απριλίου . 1984
ο συντάξας

Αριθ. 327 (5)

Αναγκαστική απαλλοτρίωση ακινήτων στην Κοινότητα Αγίου Νικολάου Κερκύρας.

Ο ΠΡΟΕΔΡΟΣ ΤΗΣ ΚΟΙΝΟΤΗΤΟΣ ΑΓΙΟΥ ΝΙΚΟΛΑΟΥ

Με την απόφαση του Κοινοτικού μας Συμβουλίου αριθ. 11/22.3.1984 που επικυρώθηκε από την Νομαρχία Κερκύρας με την ΕΣ/5183/19.4.1984 απόφασή της αποφασίσθη η κήρυξη σε αναγκαστική απαλλοτρίωση των κάτωθι ακινήτων υπέρ της Κοινότητας για διαπλάτυνση δρόμων, ιδιοκτησιών:

α) Χαραλάμπους Ρέβη του Λεωνίδα εκτάσεως 11,50 μ2 ευρισκομένης εντός των διοικητικών ορίων της Κοινότητας Αγίου Νικολάου και

β) Αναστασίας χήρας Δημοσθένους Δημευλή εκτάσεως 1 μ2 με ισόγεια οικοδομή 2 μ2 ευρισκομένων εντός της διοικητικής περιφερείας της Κοινότητας Αγίου Νικολάου.

Άγιος Νικόλαος, 11 Μαΐου 1984

Ο Πρόεδρος
ΓΕΩΡΓΙΟΣ ΛΕΣΣΗΣ

Αριθ. Ν.Π. 87 (6)

Καθορισμός των ορίων του αιγιαλού και δημιουργίας ζώνης παραλίας στη θέση «ΑΧΛΑΔΙΕΣ» της Νήσου Σκιάθου Ν. Μαγνησίας.

Ο ΝΟΜΑΡΧΗΣ ΜΑΓΝΗΣΙΑΣ

Έχοντας υπόψη :

1. Τις διατάξεις των άρθρων 1 μέχρι και 7 του Α.Ν. 2344/40 «περί αιγιαλού και παραλίας», όπως τροποποιήθηκαν και συμπληρώθηκαν με τις διατάξεις : α) του άρθρου 13 του Ν. 1078/80 και β) του άρθρου 23 του Ν. 1337/1983.

2. Τις διατάξεις του άρθρου 74 του Π.Δ. 636/77 «περί διαρθρώσεως του Υπουργείου Οικονομικών και Οργανισμού των Υπηρεσιών Αυτού».

3. Την από 24.6.1981 Έκθεση της Επιτροπής καθορισμού των ορίων του αιγιαλού και της παραλίας (άρθρο 74 του Π.Δ. 636/77), που καθόρισε τα όρια του αιγιαλού και της παραλίας στη θέση «ΑΧΛΑΔΙΕΣ» της Νήσου Σκιάθου Ν. Μαγνησίας και το από 2.6.81, με κλίμακα 1 : 500, τοπογραφικό διάγραμμα της Τοπογράφου Μηχανικού Ιωάννας Μπολώτα - Καλογήρου, που θεωρήθηκε την 24.6.81 από το Δ/ντή Τεχνικών Υπηρεσιών Ν. Μαγνησίας Νικόλαο Τζάβελλο και συνοδεύει την Έκθεση της παραπάνω Επιτροπής.

4. Τη σύμφωνη γνώμη του Γενικού Επιτελείου Ναυτικού, που διατυπώθηκε στο αριθμ. Φ. 187/2/107/84/13.3.84 έγγραφό του.

5. Τις διατάξεις του άρθρου 1 της παρ. 1 του Ν. 3200/55 (Φ.Ε.Κ. 97/Α/1955) «περί διοικητικής αποκεντρώσεως», σε συνδυασμό με τις διατάξεις που από 28.6.1955 Β. Δ/τος «περί εξαιρέσεως από της κατά το άρθρο 1 παρ. 1 του Ν. 3200/55 αρμοδιότητος των Νομαρχών, αντικειμένων τινών αρμοδιότητος του Υπουργού Οικονομικών», του Β.Δ. 704/1970 και του άρθρου 1 παρ. 5 του Π.Δ. 71/25.2.84, σχετικά με τη μεταβίβαση αρμοδιοτήτων του Υπουργού Οικονομικών, στους Νομάρχες και στις περιφερειακές Αρχές διανομαρχιακού επιπέδου, αποφασίζουμε :

1. Επικυρώνουμε την από 24.6.1981 Έκθεση της Επιτροπής καθορισμού του αιγιαλού και της παραλίας, καθώς και το από 2.6.81 τοπογραφικό διάγραμμα που τη συνοδεύει, το οποίο συντάχθηκε από την τοπογράφο Μηχανικό Ιωάννα Μπολώτα - Καλογήρου, με κλίμακα 1 : 500 και θεωρήθηκε την 24.6.81 από το Δ/ντή Τεχνικών Υπηρεσιών της Νομαρχίας Μαγνησίας Νικόλαο Τζάβελλο, επί του οποίου η παραπάνω Επιτροπή, με κόκκινη γραμμή καθόρισε τα όρια του αιγιαλού, στη θέση «ΑΧΛΑΔΙΕΣ» της Νήσου Σκιάθου Ν. Μαγνησίας και με κίτρινη γραμμή τα όρια της παραλίας στην ίδια θέση.

ΕΚΘΕΣΙΣ

Επιτροπής καθορισμού των ορίων αιγιαλού (άρθρον 74 Π.Δ. 636/1977).

Διά τον καθορισμόν το πρώτον των ορίων του αιγιαλού εις περιοχήν Αχλαδιές του Δήμου Σκιάθου της Νήσου Σκιάθου της επαρχίας Σκοπέλου, προ ιδιοκτησίας Α. Ξενάκης - Α. Μητσοτάκης Α.Ε.

Εν Σκιάθω τη 24.6.1981 οι υπογεγραμμένοι :

1. Γεώργιος Καραγιαννιώτης Οικονομικός Έφορος Σκοπέλου, ως πρόεδρος.

2. Νικόλαος Τζάβελλος Δ/ντής Τ.Υ.Ν. Μαγνησίας, Επιθ/τής επί 2ω β., ως μέλος και

3. Βασίλειος Τσανάκης, Λιμενάρχης Βόλου, ως μέλος αποτελούντες την επιτροπή καθορισμού των ορίων του αιγιαλού δυνάμει του άρθρου 74 του Π.Δ. 636/77 συγκληθείσα διά της 1455/4.6.81 εντολής του Προέδρου αυτής μετέβημεν επί τόπου εις την προαναφερομένην περιοχήν την 24.6.81.

Λαβόντες υπ' όψιν :

1. Την υπ' αριθμ. 3283/79 αίτηση της Α. Ξενάκη - Α. Μητσοτάκη Α.Ε., που ζητάει τον καθορισμό των ορίων του αιγιαλού στην ανωτέρω περιοχή.

2. Το υπό της Ιωάννας Μπολώτα - Καλογήρου διπλωματούχου Αγρονόμου Τοπογράφου Μηχ/κού συνταχθέν στις 2 Ιουνίου 1981 τοπογραφικόν και υψομετρικόν διάγραμμα σε κλίμακα 1 : 500 ηλεγμένου διά την ακρίβειαν της αποτυπώσεως από τον Φίλιππο Σπανοδήμο Πολιτικό μηχ/κό με σύμβαση της Δ.Τ.Υ.Ν. Μαγνησίας την 24.6.81 και θεωρηθέν υπό της Δ.Τ.Υ.Ν. Μ. την 24.6.81 ως το άρθρο 20 του Ν. 719/77 ορίζει.

3. Τις διατάξεις του Α.Ν. 2344/40, ως ούτος ετροποποιήθη και την σχετικήν προς τούτο Νομολογίαν.

4. Την εκ της επιτοπίου μεταβάσεως, σχηματισθείσαν αντίληψιν περί του πλάτους της βρεχομένης ζώνης της ξηράς και λοιπών συναφών στοιχείων ήτοι : α) Το πεδινόν και ορινόν της περιοχής, β) το βάθος του θαλασσίου χώρου και το ανάπτυγμα πελάγους εν σχέσει με την έντασιν και την συχνότητα των ανέμων, αποφασίζει :

1. Καθορίζει επί του ως άνω τοπογραφικού διαγράμματος:

α) Την οριογραμμή του αιγιαλού δι' ερυθράς συνεχούς πολυγωνικής γραμμής 1, 2, 3, 4, 5, 6, 7, 8, 9, 10, 11, 12, 13, 14, Κ2, 15, 16 και 17 μεταξύ τομών Α-Α και Β-Β της οποίας οι κορυφές εξασφαλίζονται από σταθερά σημεία.

β) Την οριογραμμήν της παραλίας δια συνεχούς κιτρίνης πολυγωνικής γραμμής 1', 2', 3', 4', 5', 6', 7', 8', 9', 10', 11', 12', 13', 14', 15', 16', 17', 18', 19', 20', 21', 22', 23', 24', 25', 26', και 27, της οποίας οι κορυφές εξασφαλίζονται από σταθερά σημεία.

2. Αποφαίνεται ότι δεν υφίσταται παλαιός αιγιαλός και

3. Εξαιρεί εκ της ζώνης της παραλίας τα εις αυτήν υπάρχοντα κτίσματα ή τμήματα κτισμάτων δι' ό και περιγράφει ταύτα εις το διάγραμμα δια κιτρίνης γραμμής.

Η Επιτροπή


Ο Πρόεδρος
ΓΕΩΡΓΙΟΣ ΚΑΡΑΓΙΑΝΝΙΩΤΗΣ

Τα Μέλη
Νικόλαος Τζάβελλος, Βασίλειος Τσανάκης

Η παρούσα απόφαση μαζί με την Έκθεση και το διάγραμμα, που προαναφέραμε, να δημοσιευθούν στην Εφημερίδα της Κυβερνήσεως, σύμφωνα με τις διατάξεις του άρθρου 13 του Ν. 1078/1983.

Βόλος, 16 Μαΐου 1984

Ο Νομάρχης
ΓΙΑΝΝΗΣ ΠΑΝΟΥΤΣΟΣ

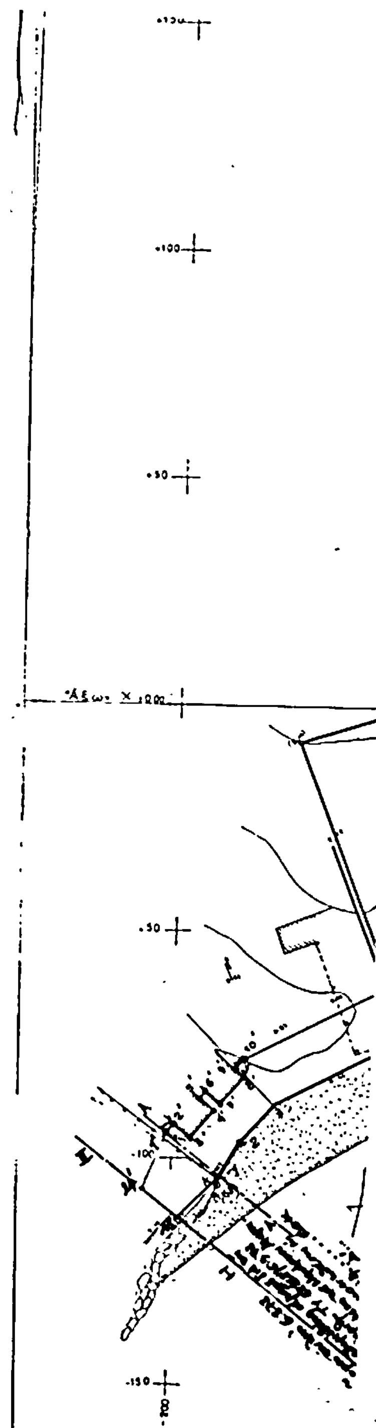

ΤΟΠΟΓΡΑΦΙΚΟΝ ΔΙΑΓΡΑΜΜΑ
ΚΑΘΟΡΙΣΜΟΥ ΟΡΙΩΝ ΑΙΓΙΑΛΟΥ-ΠΑΡΑΛΙΑΣ

ΠΕΡΙΟΧΗ ... ΕΝΔΙΑΦΕΡΟΜΕΝΟΣ ...

ΔΗΜΟΣ ἢ ... ΝΗΣΟΣ ΣΚΙΑΘΟΥ

ΕΠΑΡΧΙΑ ΣΚΟΠΕΛΟΥ

ΑΡΜΟΔΙΑ ΟΙΚ. ΕΦΟΡΙΑ "ΣΚΟΠΕΛΟΥ"

ΝΟΜΑΡΧΙΑ ΜΑΓΝΗΣΙΑΣ

ΚΛΙΜΑΞ 1:500

ΤΡΙΓΩΝΟΜΕΤΡΙΚΗ ΕΞΑΡΤΗΣΙΣ ΑΝΕΞΑΡΤΗΤΟΝ

ΥΨΟΜΕΤΡΙΚΗ ΑΦΕΤΗΡΙΑ ...

ΚΕΝΤΡΟΥ ΦΥΛΛΟΥ ΧΑΡΤΟΥ ——

φ: ——. λ: ——.


ΜΕΘΟΔΟΣ ΑΠΟΤΥΠΩΣΕΩΣ ΤΑΧΥΜΕΤΡΙΑ


ΧΡΟΝΟΛΟΓΙΑ ΑΠΟΤΥΠΩΣΕΩΣ 3 ΙΟΥΝΙΟΥ 1981


ΥΠΟΜΝΗΜΑ ΣΥΜΒΟΛΩΝ


- ● ... ΑΠΟ ΒΕΤΟΝ
- ΑΜΜΟΥΔΙΑ
- ΚΤΙΣΜΑΤΑ
- ΒΡΑΧΙΑ
- ...

Ο ΣΥΝΤΑΞΑΣ ΜΗΧΑΝΙΚΟΣ

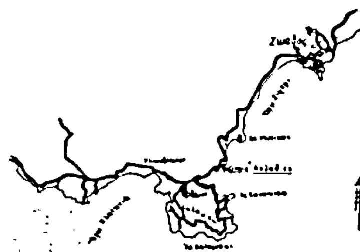

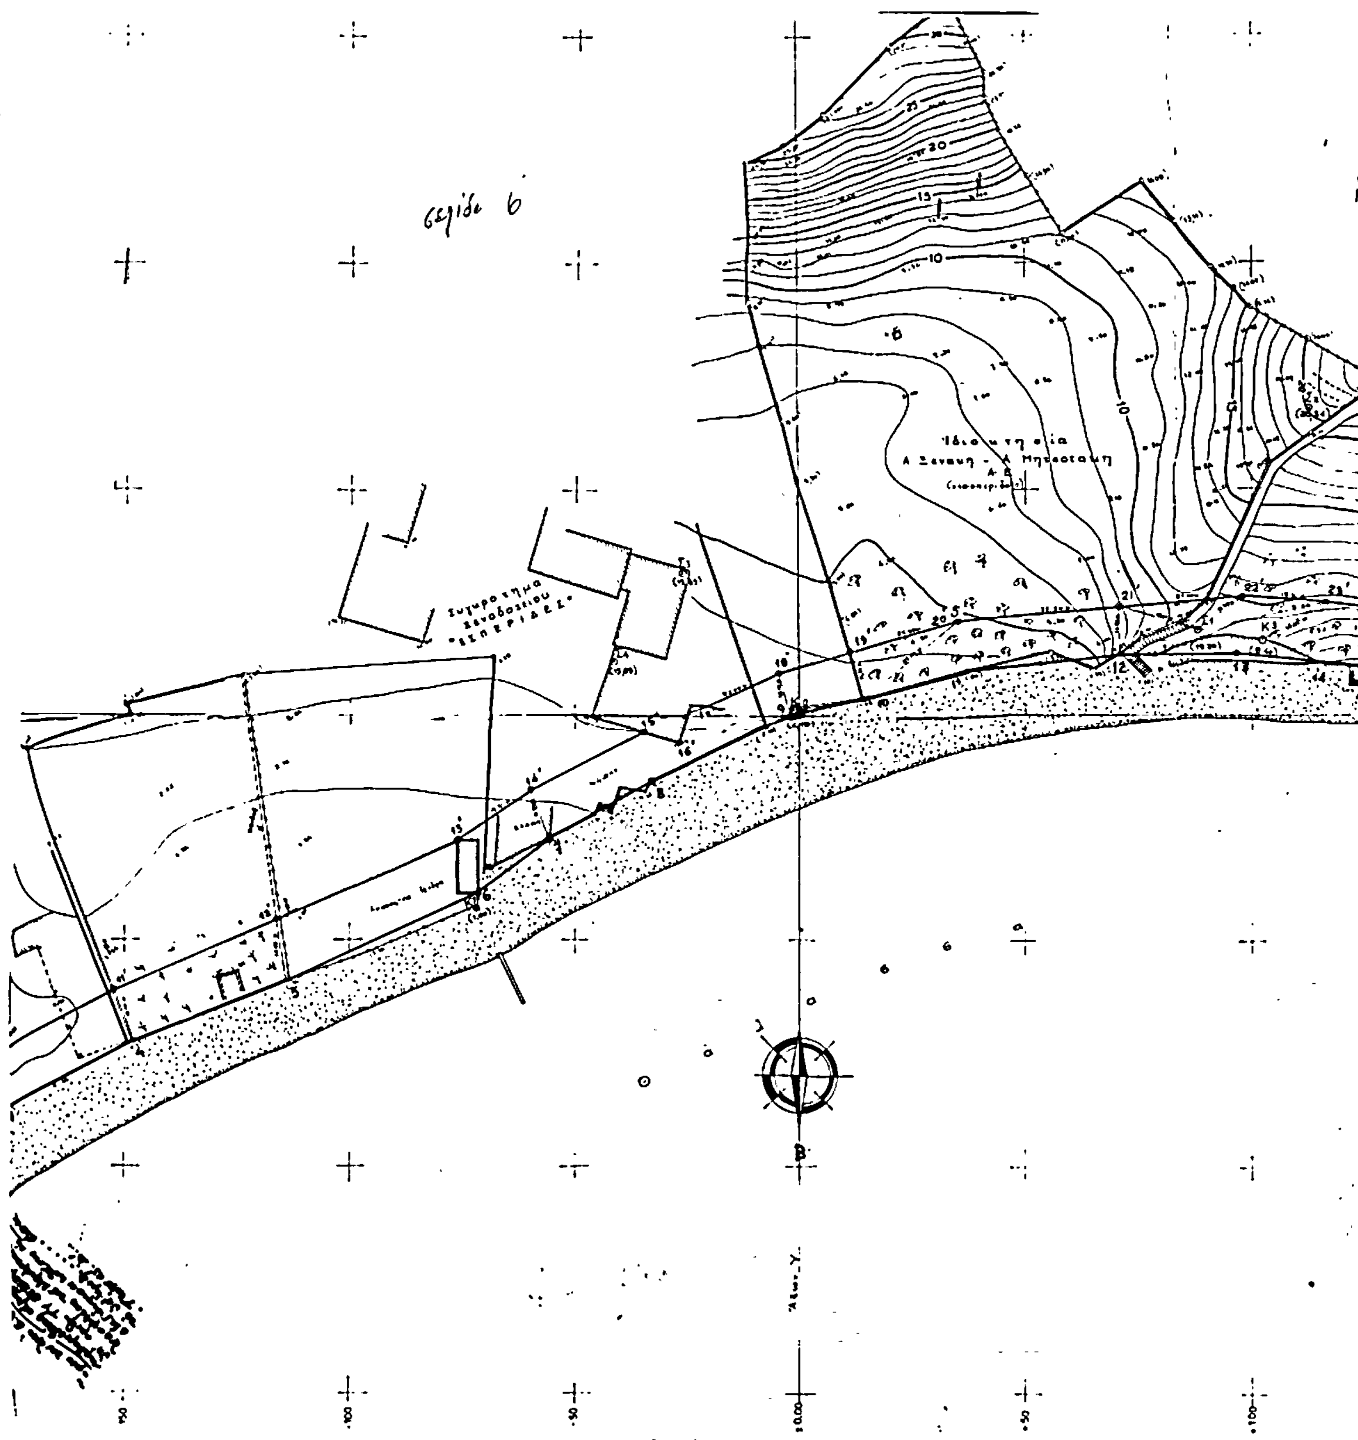
Συγκρότημα ξενοδοχείου «ΕΣΠΕΡΙΔΕΣ»
20
15
10

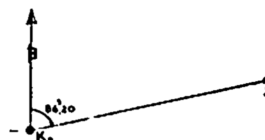

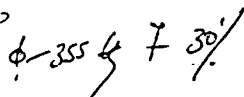

ΑΝΑΚΟΙΝΩΣΕΙΣ

Αριθ. Ο - 2379 (7)

Ειδοποίησης της παρακατάθεσης που έγινε για τη διευθέτηση χειμάρρου Σκαφοδακίου της Διώρυγας Μύλων-'Αργους.

Ο ΝΟΜΑΡΧΗΣ ΑΡΓΟΛΙΔΑΣ

'Εχοντας υπόψη τα άρθρα 7 και 8 του Ν.Δ. 791/71 «περί αναγκαστικών απαλλοτριώσεων», γνωστοποιούμε στους πιο κάτω αναφερομένους :

α) Σε όσους έχουν ή διεκδικούν δικαιώματα κυριότητας σε ακίνητα που απαλλοτριώθηκαν αναγκαστικά με την αρ. 13542/15.12.81 απόφαση του Νομάρχη Αργολίδας 32/22.1.82 Τεύχος Δ' για τη διευθέτηση χειμάρρου Σκαφιδακίου της Διώρυγας Μύλων-'Αργους.

β) Σε όσους έχουν εγγράψει υποθήκη ή έχουν επιβάλλει κατάσχεση ή τους τρίτους διεκδικητές των ακινήτων αυτών ότι η αποζημίωση που καθόρισε το μονομελές Πρωτοδικείο Ναυπλίου με την αριθ. 212/83 απόφασή του για όλα τα ακίνητα αυτά, που φαίνονται στο κτηματολογικό διάγραμμα και το σχεχιτκό κτηματολογικό πίνακα, έχει παρακατατεθεί στο Ταμείο Παρακαταθηκών και Δανείων και έχει εκδοθεί το αρ. 5682/11.4.84 γραμμάτιο συστάσεως παρακαταθήκης του γραφείου 'Αργους για δραχμές δύο εκατομμύρια διακόσιες δέκα επτά χιλιάδες εξακόσιες (2.217.600).

Η αποζημίωση αυτή θα αποδοθεί στους δικαιούχους που θα αναγνωρισθούν με το Νόμο.

Η ανακοίνωση αυτή να δημοσιευθεί στην Εφημερίδα της Κυβέρνησης.

Ναύπλιο, 16 Μαΐου 1984

Ο Νομάρχης
ΘΩΜΑΣ ΜΕΤΑΞΑΣ

ΠΟΛΕΟΔΟΜΙΑ

ΑΠΟΦΑΣΕΙΣ

Αριθ. 90 (8)

Αναγκαστική απαλλοτρίωση τμήματος ακινήτων, υπέρ και με δαπάνες του Σύνδεσμου Διαθέσεως Απορριμμάτων Πολεοδομικού Συγκροτήματος Βόλου Ν. Μαγνησίας.

Ο ΠΡΟΕΔΡΟΣ ΤΟΥ ΣΥΝΔΕΣΜΟΥ ΔΙΑΘΕΣΕΩΣ ΑΠΟΡΡΙΜΜΑΤΩΝ ΠΟΛΕΟΔΟΜΙΚΟΥ ΣΥΓΚΡΟΤΗΜΑΤΟΣ ΒΟΛΟΥ - ΝΟΜΟΥ ΜΑΓΝΗΣΙΑΣ

Με την 9/1984 απόφαση του Διοικητικού Συμβουλίου του Συνδέσμου Διαθέσεως Απορριμμάτων Πολεοδομικού Συγκροτήματος Βόλου, που εγκρίθηκε με την 9066/8.5.84 απόφαση του Νομάρχη Μαγνησίας, αποφασίστηκε η αναγκαστική απαλλοτρίωση τμήματος των κτημάτων, που βρίσκονται στην κτηματική περιφέρεια της Κοινότητας Διμηνίου στη θέση «Λουλούδι», των εικαζομένων δικαιούχων :

	έκταση μ2	αξία δρχ.
1. Μουταφίδη Ιορδάνη	1.695,50	254.325
2. Πούλιου Δημητρίου	450	67.500

για την αποπεράτωση της οδού προσπελάσεως προς το σκουπιδότοπο του Πολεοδομικού Συγκροτήματος Βόλου.

Η απαλλοτρίωση έγινε υπέρ και με δαπάνες του Σύνδεσμου Διαθέσεως Απορριμμάτων Πολεοδομικού Συγκροτήματος Βόλου.

Βόλος, 16 Μαΐου 1984

Ο Πρόεδρος
ΝΙΚΟΣ ΓΚΑΤΖΗΣ

ΑΝΑΚΟΙΝΩΣΕΙΣ

(9)

Ειδοποίηση της γενομένης παρακαραθέσεως αποζημιώσεως λόγω προσκυρώσεως και ρυμοτομίας εκτάσεως στον Εύοσμο Θεσσαλονίκης.

Αι Χρυσούλα και Μαρία Χρήστου Κοτανίδου κατέθησαν εις το Ταμείον Παρακαταθηκών και Δανείων υποκατάστημα Θεσσαλονίκης α) δρχ. 274.800, εκδοθέντος του υπ' αρ. 334675/84 γραμματίου συστάσεως παρακαταθήκης, β) δρχ. 36.600, εκδοθέντος του υπ' αρ. 334676/84 γραμματίου συστάσεως παρακαταθήκης και γ) δρχ. 25.200, εκδοθέντος του υπ' αρ. 334677/84 γραμματίου συστάσεως παρακαταθήκης και τα οποία γραμμάτια παρακαταθήκης παρεδόθησαν προς φύλαξιν εις την Συμβολαιογράφον Θεσσαλονίκης Αξιοθέαν Κυριακίχου-Σπανού συνταγεισών αντιστοίχως των υπ' αρ. 10297, 10298 και 10299/11.5.84 πράξεων ταύτης αφορώσας αποζημίωσιν καθορισθείσαν δια της υπ' αρ. 2937/84 αποφάσεως του Μονομελούς Πρωτ. Θεσ/νίκης, αποδοτέαν εις τους αναγνωρισθησομένους δικαιούχους.

Ως ιδιοκτήται δικαιούχοι αποζημιώσεως φέρονται δια της υπ' αρ. 4855/83 πράξης τακτοποιήσεως και Αναλογισμού Αποζημιώσεως Οικοπέδων του Πολεοδομικού Γραφείου Θεσ/νίκης, κυρωθείσης δια της υπ' αρ. ΔΠ/ΤΑ20966/1983 αποφάσεως του Νομάρχου Θεσ/νίκης οι κάτωθι :

1. Δήμος Ευόσμου Θεσσαλονίκης
2. Χρήστος Σιώκατας
3. Γεώργιος Λουκάς και
4. Ηρακλής Μπύρος.

Εν Θεσσαλονίκη τη 14 Μαΐου 1984

Ο Πληρεξούσιος Δικηγόρος
ΔΑΜΙΑΝΟΣ Ν. ΠΙΣΤΟΦΙΔΗΣ

(Αρ. διπλ. Ε' Δημ. Ταμ. Θεσ/νίκης 90643/15.5.84)

ΑΠΟ ΤΟ ΕΘΝΙΚΟ ΤΥΠΟΓΡΑΦΕΙΟ